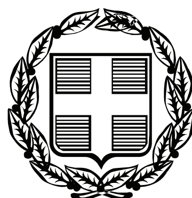


ΕΦΗΜΕΡΙΣ ΤΗΣ ΚΥΒΕΡΝΗΣΕΩΣ

ΤΗΣ ΕΛΛΗΝΙΚΗΣ ΔΗΜΟΚΡΑΤΙΑΣ

ΤΕΥΧΟΣ ΑΝΑΓΚΑΣΤΙΚΩΝ ΑΠΑΛΛΟΤΡΙΩΣΕΩΝ ΚΑΙ ΠΟΛΕΟΔΟΜΙΚΩΝ ΘΕΜΑΤΩΝ **Αρ. Φύλλου 40**

3 Φεβρουαρίου 2009

ΠΕΡΙΕΧΟΜΕΝΑ

ΑΠΟΦΑΣΕΙΣ

ΑΠΟΦΑΣΕΙΣ

Αριθμ. 3302 (1)

Τροποποίηση του εγκεκριμένου ρυμοτομικού σχεδίου του Δήμου Αχαρνών στο Ο.Τ. 357 της Π.Ε. ΛΥΚΟΤΡΥΠΑ.

Ο ΝΟΜΑΡΧΗΣ ΑΝΑΤΟΛΙΚΗΣ ΑΤΤΙΚΗΣ

Έχοντας υπόψη:

1. Τις διατάξεις του ν. 2218/1994 «Περί ίδρυσης Νομαρχιακής Αυτοδιοίκησης, Τροποποίηση διατάξεων για την πρωτοβάθμια αυτοδιοίκηση και την περιφέρεια και άλλες διατάξεις» (ΦΕΚ 90 Α/94) και τις όμοιες του ν.2240/1994 (ΦΕΚ 153 Α/94) με τις οποίες ιδρύθηκαν οι Νομαρχιακές Αυτοδιοικήσεις.

2. Τον Οργανισμό Εσωτερικής λειτουργίας των υπηρεσιών της Ν.Α. Αν. Αττικής ΦΕΚ 400 Β/1995 όπως τροποποιήθηκε με την 102/11.7.2005 απόφαση του Νομαρχιακού Συμβουλίου (ΦΕΚ 1068/28.7.2005).

3. Τις διατάξεις του από 17.7.1923 ν. δ/τος «περί σχεδίων πόλεων κλπ» όπως τροποποιήθηκε και συμπληρώθηκε μεταγενέστερα.

4. Τις διατάξεις του ν. 1337/1983 ΦΕΚ 33 Α.

5. Τις διατάξεις του άρθρου 90 του «Κώδικα για την Κυβέρνηση και τα Κυβερνητικά Όργανα», όπως κυρώθηκε με το άρθρο πρώτο του π.δ. 63/2005 και το γεγονός ότι από τις διατάξας αυτής της απόφασης δεν προκαλείται δαπάνη εις βάρος του προϋπολογισμού του οικείου ΟΤΑ.

6. Τις διατάξεις του Α.Ν. 314/1968 περί εγκρίσεως τροποποιήσεων σχεδίων πόλεων.

7. Το άρθρο 10 ν. 3044/2002 ΦΕΚ 197 Α «Περί αρμοδιοτήτων πολεοδομικού Σχεδιασμού».

8. Το από 1.3.2004, (ΦΕΚ 197/Δ/5.3.2004) π.δ/γμα Έγκριση πολεοδομικής μελέτης της περιοχής ΠΕΛυκότρυπα του Δήμου Αχαρνών.

9. Την με αρ. 4/2008 Απόφαση του Δημοτικού Συμβουλίου.

10. Την από 14.7.2008 εισήγηση του Τμήματος Χωροταξίας της Διεύθυνσης Χωροταξίας Πολεοδομίας Βορείου Τομέα.

11. Την γνωμοδότηση του Συμβουλίου Χ.Ο.Π. Βορείου Τομέα Νομαρχιακής Αυτοδιοίκησης Ανατολικής Αττικής όπως αυτή διατυπώθηκε στην από 23.9.2008 Πράξη 1η της 5ˆ Συνεδρίας του, αποφασίζουμε:

Την τροποποίηση του εγκεκριμένου ρυμοτομικού σχεδίου του Δήμου Αχαρνών στο Ο.Τ. 357 -357 Α της Π.Ε. ΛΥΚΟΤΡΥΠΑ και συγκεκριμένα

- την μετατόπιση των ρυμοτομικών γραμμών της οδού μεταξύ των Ο.Τ. 357 ΚΑΙ 357Α με ταυτόχρονη αύξηση του πλάτους της από 5,00μ. σε 6,00μ.

-την σημειακή κατάργηση της προβλεπόμενης πρασιάς πλάτους 2,00μ., στα πρόσωπα των οικοπέδων που γειτνιάζουν με την προαναφερόμενη οδό

όπως φαίνεται στο τοπογραφικό διάγραμμα κλίμακας 1: 500 που συνοδεύει την παρούσα απόφαση.

Η ισχύς της παρούσης απόφασης αρχίζει από την ημερομηνία δημοσίευσης της στην Εφημερίδα της Κυβερνήσεως.

Κατά της παρούσης επιτρέπεται σύμφωνα με τις διατάξεις της παραγράφου 12 του άρθρου 18 του ν. 2218/1994 προσφυγή ενώπιον του Γεν. Γραμματέα της περιφέρειας μόνο για παράβαση Νόμου μέσα σε ανατρεπτική προθεσμία τριάντα (30) ημερών από της δημοσιεύσεως της παρούσης στην εφημερίδα της Κυβερνήσεως

Η απόφαση αυτή να δημοσιευθεί σιην Εφημερίδα της Κυβερνήσεως.


Αχαρνές, 11 Νοεμβρίου 2008

Ο Νομάρχης
ΛΕΩΝΙΔΑΣ ΚΟΥΡΗΣ



ΚΤΗΜΑΤΟΛΟΓΙΚΟΣ ΠΙΝΑΚΑΣ

α/α	Ιδιοκτησία	Ονοματεπώνυμο–Διευθύνσεις
1	1	ΧΑΡΙΤΑΚΗ ΕΛΕΝΗ κ.λ.π. συν/τες Κλεομένους 11 ΑΘΗΝΑ
2	2	ΧΑΤΖΑΚΗΣ ΕΜ. Ευριπίδου Αχαρναί
3	3	ΣΚΑΡΤΣΑΡΗ ΣΟΦΙΑ Ευριπίδου Αχαρναί
4	4	ΝΙΚΟΛΟΥ ΑΘΑΝ. και ΣΑΛΜΑΣ ΣΠΥΡΟΣ Ευριπίδου Αχαρναί
5	5	ΝΙΚΟΛΟΥ ΑΘΑΝΑΣΙΟΣ
6	6	ΧΟΝΔΡΟΣ ΛΕΩΝΙΔΑΣ Ευριπίδου ΑΧΑΡΝΑΙ
7	7	ΚΑΛΑΓΖΗΣ ΓΕΩΡΓΙΟΣ Ευριπίδου ΑΧΑΡΝΑΙ
8	8	ΒΑΜΒΑΚΙΔΗΣ ΓΕΩΡΓΙΟΣ Ευριπίδου ΑΧΑΡΝΑΙ
9	9	ΕΛΕΝΗΣ ΝΙΚΟΛΑΟΣ & ΚΩΝ/ΝΟΣ Ευριπίδου ΑΧΑΡΝΑΙ
10	10	ΕΛΕΝΗΣ ΙΩΑΝΝΗΣ Ευριπίδου Αχαρναί
11	11	ΜΠΡΕΧΑ ΣΟΦΙΑ Ευριπίδου Αχαρναί
12	12	ΠΑΝΤΕΛΙΔΗΣ ΣΤΕΛΙΑΚΗΣ Ευριπίδου Αχαρναί
13	13	ΚΑΡΑΜΑΝΛΗ ΒΑΙΤΣΑ Αίαντος 17 ΤΑΥΡΟΣ

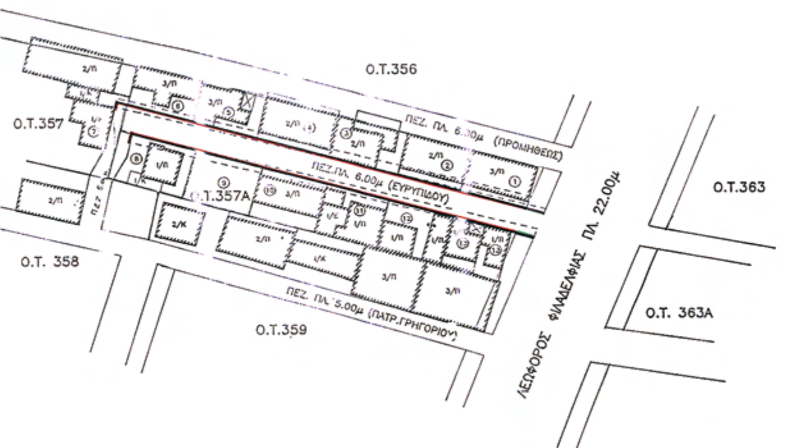



ΟΡΟΙ ΔΟΜΗΣΗΣ

ΔΙΑΤ/ΓΜΑ ΡΥΜΟΤΟΜΙΑΣ (Επανένταξη) 1–3–2004 ΦΕΚ 197Δ/2004
ΔΙΑΤ/ΓΜΑ ΟΡΩΝ ΔΟΜΗΣΗΣ 12–7–1977 (ΦΕΚ 284Δ/77)

Ε=300.00 μ2
Π=14.0μ
Κάλυψη :Ως ΓΟΚ
Σ.Δ.=1.00 Η : Ως ΓΟΚ

ΠΑΡΕΚΚΛΙΣΗ ΠΡΟ 27–8–77
Ε=150.00 μ2
Π= 9.00 μ

ΥΠΟΜΝΗΜΑ

Καταργούμενη Ρυμ.& Οικ.Γραμμή
Προτεινόμενη Ρυμ.Γραμμή
Προτεινόμενη Οικ.Γραμμή



ΕΛΛΗΝΙΚΗ ΔΗΜΟΚΡΑΤΙΑ
ΝΟΜΑΡΧΙΑΚΗ ΑΥΤΟΔΙΟΙΚΗΣΗ ΑΝΑΤ. ΑΤΤΙΚΗΣ
ΓΕΝΙΚΗ ΔΙΕΥΘΥΝΣΗ ΑΝΑΠΤΥΞΙΑΚΗΣ ΠΟΛΙΤΙΚΗΣ
Δ/ΝΣΗ ΧΩΡΟΤΑΞΙΑΣ - ΠΟΛΕΟΔΟΜΙΑΣ ΒΟΡΕΙΟΥ ΤΟΜΕΑ
Τμήμα Χωροταξίας, Πολεοδομικών και Τοπογραφικών Σχεδίων και Εφαρμογών

Τροποποίηση του ρυμοτομικού σχεδίου του Δήμου Αχαρνών στο Ο.Τ. 357 - 357Α της Π.Ε. Λυκότρυπας



ΚΛΙΜΑΚΑ 1:500

Εγκρίνεται με την υπ' αρ. 33 α2/08 απόφαση Νομάρχη Ανατ. Αττικής

Ο Γ. ΓΡΑΜΜΑΤΕΑΣ	Ο ΝΟΜΑΡΧΗΣ
Δ. ΖΙΓΓΙΝΗΣ	ΛΕΩΝΙΔΑΣ ΚΟΥΡΗΣ

ΕΘΝΙΚΟ ΤΥΠΟΓΡΑΦΕΙΟ
Για τεχνικούς λόγους στο σχεδιάγραμμα, έγινε σμίκρυνση, κατά ποσοστό 30%

Αριθμ. 20067 (2)

Τροποποίηση ρυμοτομικού σχεδίου Βραχναιίκων του Δήμου Βραχναίικων (Ν. Αχαΐας).

Ο ΝΟΜΑΡΧΗΣ ΑΧΑΙΑΣ

Έχοντας υπόψη:

1. Τις διατάξεις του άρθρου 11 του ν. 2882/6.2.2001 (ΦΕΚ 17Δ/2001) «Κώδικας αναγκαστικών απαλλοτριώσεων».

2. Τις διατάξεις των άρθρων 10,15 και 22 του ν. 3044 (ΦΕΚ 197Δ/27-8- με τα οποία περιέρχεται η αρμοδιότητα τροποποιήσεων στον Νομάρχη.

3. Το υπ' αριθμ. 46951/961/21.2.2002 έγγραφο της Δ/νσης Ν.Ε. του ΥΠΕΧΩΔΕ.

4. Την υπ' αριθμ. Η5519/6.7.1972 απόφαση Ν. Αχαΐας (ΦΕΚ 212Δ΄/22.8.1972).

5. Την υπ' αριθμ. 7/1985 πράξη Αναλογισμού για την περιοχή «Βραχνείκων» του Δήμου Βραχνείκων, η οποία κυρώθηκε με την υπ' αριθμ. Χ4983/1985 απόφαση Νομάρχη Αχαΐας.

6. Την υπ' αριθμ. 2134/1986 απόφαση του Μονομελούς Πρωτοδικείο Πατρών (δημοσίευση 28.11.1986).

7. Το υπ' αριθμ. 4423/25.7.2008 έγγραφο Δ. Βραχνείκων.

8. Τα υπ'αριθμ. 21202/17.1.2008 και 135768/1.8.2008 έγγραφα του Ταμείου Παρακαταθηκών και Δανείων.

9. Το υπ' αριθμ. 18538/16.12.2008 έγγραφο της Δ/νσης Περιβάλλοντος προς το ΣΧΟΠ Ν. Αχαΐας.

9. Το υπ'αριθμ. 8/19.12.2008 πρακτικό του ΣΧΟΠ της Ν.Α. Αχαΐας, επειδή:

1. Με την υπ' αριθμ. Η5519/6.7.1972 απόφαση Νομάρχη Αχαΐας με την οποία τροποποιήθηκε το ρυμοτομικό σχέδιο Βραχναιίκων του Δήμου Βραχναίικων (Ν. Αχαΐας), περιοχή στην οποία εμπίπτει και η ιδιοκτησία της αιτούσας, εδαφικό τμήμα της οποίας ρυμοτομείται λόγω δημιουργίας κοινοχρήστων χώρων (δρόμοι).

2. Μετά την σύνταξη της 97/1985 πράξης Αναλογισμού πού κυρώθηκε με την υπ' αριθμ. Χ4983/85 απόφαση Νομάρχη Αχαΐας εξεδόθη η υπ' αριθμ. 2134/1986 απόφαση Μονομελούς Πρωτοδικείου, με την οποία προσδιορίσθηκε προσωρινή τιμή μονάδας αποζημίωσης του ρυμοτομούμενου εδαφικού τμήματος της ιδιοκτησίας Γεωργίας Γεωργοπούλου κ.λπ.

3. Μέχρι σήμερα δεν έχει συντελεσθεί η απαλλοτρίωση με την καταβολή της προβλεπόμενης αποζημίωσης για την εν λόγω εδαφική έκταση ιδιοκτησίας.

4. Γεωργοπούλου κ.λπ., πού περιλαμβάνεται στην 7/1985 πράξη και έχει παρέλθει η προθεσμία του 18μήνου, πού προβλέπεται από την παρ. 3 του άρθρου 11 του ν. 2882/2001 (ΦΕΚ 17Δ/2001), για την συντέλεση της απαλλοτρίωσης.

5. Με το υπ' αριθμ. 4423/25.7.2008 έγγραφο του Δήμου Βραχνείκων, προκύπτει ότι δεν έχουν καταβληθεί οι οφειλόμενες αποζημιώσεις για την συντέλεση της προαναφερόμενης πράξης.

6. Με το υπ' αριθμ. 18538/16.12.2008 έγγραφο της Δ/νσης Πολεοδομίας προς το ΣΧΟΠ Ν.Α. Αχαΐας, ζητήθηκε η προβλεπόμενη γνωμοδότηση για έκδοση απόφασης, που να βεβαιώνει την άρση απαλλοτρίωσης στην εν λόγω ιδιοκτησία.

7. Με το υπ' αριθμ. 8/19.12.2008 πρακτικό του το ΣΧΟΠ της Ν.Α. Αχαΐας, γνωμοδότησε, κατά πλειοψηφία, «... υπέρ της άρσης απαλλοτρίωσης στην ιδιοκτησία Γεωργίας Γεωργοπούλου επί της οδού Βασιλογάμβρου της περιοχής Βραχνείκων», αποφασίζουμε:


Αίρεται η απαλλοτρίωση του ρυμοτομούμενου εδαφικού τμήματος στην ιδιοκτησία Γεωργίας Γεωργοπούλου στην περιοχή Βραχναίικων του Δήμου Βραχναίικων, όπως η εν λόγω θέση σημειώνεται στο συνοδευτικό της παρούσας διάγραμμα κλ. 1/2000.

Από τις δ/ξεις της παρούσης δεν προκαλείται δαπάνη σε βάρος του κρατικού προϋπολογισμού, ούτε αυτού του αρμόδιου ΟΤΑ.

Η απόφαση αυτή με το συνοδευτικό της διάγραμμα να δημοσιευθεί στην Εφημερίδα της Κυβερνήσεως ,οπότε και αρχίζει η ισχύς της.

Πάτρα, 20 Ιανουαρίου 2009

Ο Νομάρχης
ΔΗΜΗΤΡΙΟΣ ΚΑΤΣΙΚΟΠΟΥΛΟΣ

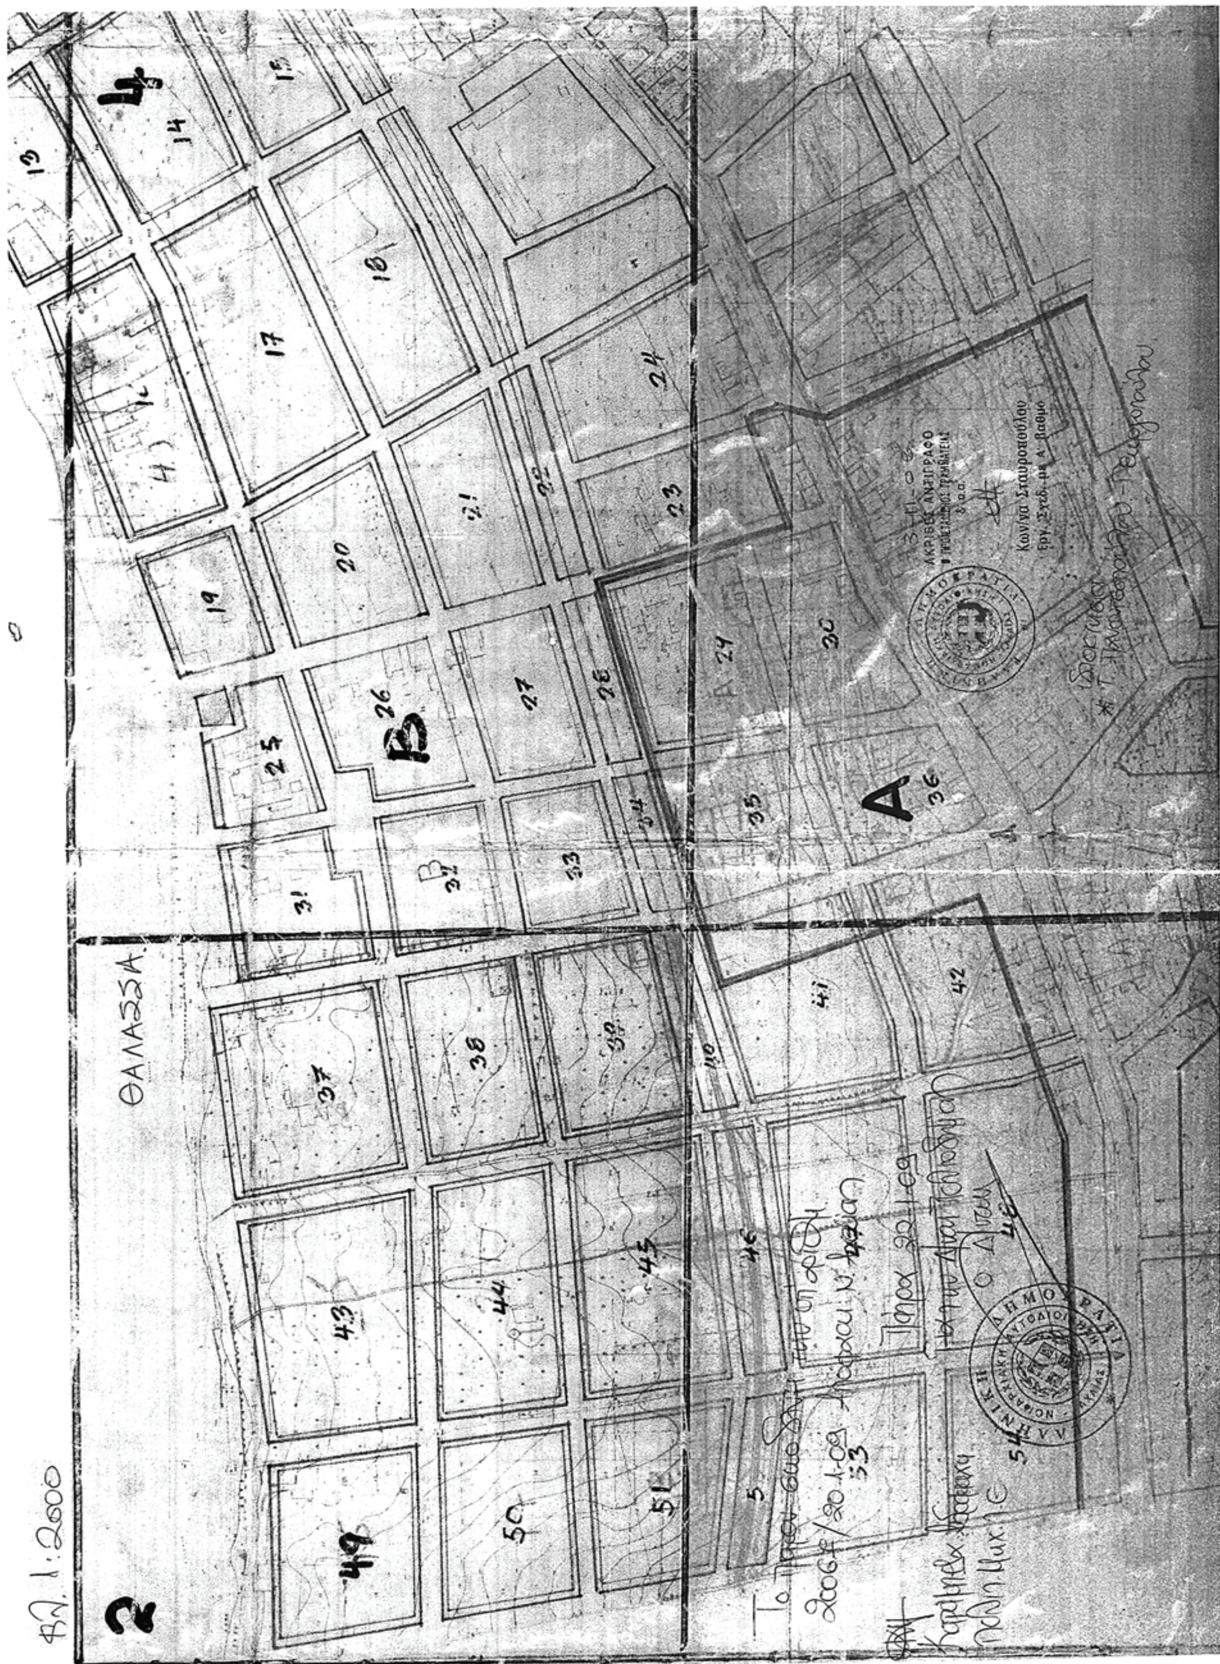

ΕΘΝΙΚΟ ΤΥΠΟΓΡΑΦΕΙΟ

Για τεχνικούς λόγους στο σχεδιάγραμμα, έγινε σμίκρυνση, κατά ποσοστό 55%

Αριθμ. 17328 (3)

Αναγνώριση αγροτικής οδού στην θέση «Νιόνερο» στην εκτός σχεδίου περιοχή Αλμυρίδας Δήμου Βάμου ως προϋφιστάμενης του 1923.

Ο ΝΟΜΑΡΧΗΣ ΧΑΝΙΩΝ

Έχοντας υπόψη:

1. Τις διατάξεις της παραγράφου 4 αρθ. 20 του από 17.7.1923 ν.δ. «Περί Σχεδίων πόλεων και κομών του κράτους».

2. Το αρθ. 10 του ν. 3212/2003 (ΦΕΚ 308 Α΄) και την Εγκ. 5/2004 (4490/29.1.2004).

3. Την από 1.9.2008 αίτηση της Crete Island Estates, Rani Anne Tumee King, Jan Rune Kenneth Duell, Nicholas Maule Yeomans προς την υπηρεσία μας για την αναγνώριση της αγροτικής οδού που ξεκινά από τον επαρχιακό δρόμο Πλάκας - Αλμυρίδας εφάπτεται στο νότιο τμήμα της ιδιοκτησίας τους και καταλήγει σε άλλο σημείο της επαρχιακής οδού προς Βάμο, ως προϋφιστάμενης του 1923.

4. Το από Φεβρουάριος 2007 Τοπογραφικό διάγραμμα της ιδιοκτησίας όπου απεικονίζεται ο προς αναγνώριση δρόμος, που συντάχθηκε με ευθύνη του Πολ. Μηχ/κού Δομυχών έργων Μπικάκη Δημητρίου.

5. Απόσπασμα Χάρτη Γ.Υ.Σ. κλιμ. 1:5000 όπου εμφανίζεται ο εν λόγω δρόμος.

6. Αεροφωτογραφία του 1945 όπου ο δρόμος διακρίνεται ξεκάθαρα.

7. Την υπ' αριθμ. 4597/17.10.2008 βεβαίωση του Δ. Βάμου για την παλαιότητα του δρόμου.

8. Το υπ' αριθμ. 12871/19.11.1991 συμβ.

9. Την υπ' αριθμ. 11745/26.11.2008 εισήγηση της υπηρεσίας μας προς το ΣΧΟΠ Ν. Χανίων.

10. Το υπ' αριθμ. 11/2008 πρακτικό ΣΧΟΠ όπου γνωμοδοτεί θετικά σχετικά με την αναγνώριση της οδού που ξεκινά από τον επαρχιακό δρόμο Πλάκας-Αλμυρίδας εφάπτεται στο νότιο τμήμα της ιδιοκτησίας των αιτούντων και καταλήγει σε άλλο σημείο της επαρχιακής οδού προς Βάμο.

11. Το υπ' αριθμ. 61/8.12.2008 έγγραφο του ΣΧΟΠ προς την υπηρεσία μας, αποφασίζουμε:

Αναγνωρίζουμε την αγροτική οδό που αποτυπώνεται στο συνημμένο απόσπασμα Χάρτη Γ.Υ.Σ. κλιμ. 1:5000 (αρ. φύλλου 9409/4,6) και συγκεκριμένα το τμήμα που σημειώνεται με κόκκινο χρώμα και ορίζεται από τα στοιχεία Α και Β, ως προϋφιστάμενη του 1923.

Η απόφαση αυτή να δημοσιευθεί στην Εφημερίδα της Κυβερνήσεως.

Χανιά, 15 Δεκεμβρίου 2008

Ο Νομάρχης
ΓΡΗΓΟΡΙΟΣ ΑΡΧΟΝΤΑΚΗΣ

ΕΘΝΙΚΟ ΤΥΠΟΓΡΑΦΕΙΟ

Για τεχνικούς λόγους στο σχεδιάγραμμα, έγινε σμίκρυνση, κατά ποσοστό 35%

ΕΘΝΙΚΟ ΤΥΠΟΓΡΑΦΕΙΟ

ΕΦΗΜΕΡΙΣ ΤΗΣ ΚΥΒΕΡΝΗΣΕΩΣ

ΠΕΡΙΦΕΡΕΙΑΚΑ ΓΡΑΦΕΙΑ ΠΩΛΗΣΗΣ Φ.Ε.Κ.

ΘΕΣΣΑΛΟΝΙΚΗ - Βασ. Όλγας 227 **23104 23956**
ΠΕΙΡΑΙΑΣ - Ευριπίδου 63 **210 4135228**
ΠΑΤΡΑ - Κορίνθου 327 **2610 638109**
ΙΩΑΝΝΙΝΑ - Διοικητήριο **26510 87215**
ΚΟΜΟΤΗΝΗ - Δημοκρατίας 1 **25310 22858**
ΛΑΡΙΣΑ - Διοικητήριο **2410 597449**
ΚΕΡΚΥΡΑ - Σαμαρά 13 **26610 89122**
ΗΡΑΚΛΕΙΟ - Πεδιάδος 2 **2810 300781**
ΜΥΤΙΛΗΝΗ - Πλ. Κωνσταντινουπόλεως 1 **22510 46654**

ΤΙΜΗ ΠΩΛΗΣΗΣ ΦΥΛΛΩΝ ΤΗΣ ΕΦΗΜΕΡΙΔΟΣ ΤΗΣ ΚΥΒΕΡΝΗΣΕΩΣ

Σε έντυπη μορφή

- Για τα Φ.Ε.Κ. από 1 μέχρι 16 σελίδες σε 1 €, προσαυξανόμενη κατά 0,20 € για κάθε επιπλέον οκτασέλιδο ή μέρος αυτού.
- Για τα φωτοαντίγραφα Φ.Ε.Κ. σε 0,15 € ανά σελίδα.

Σε μορφή DVD/CD

Τεύχος	Ετήσια έκδοση	Τριμηνιαία έκδοση	Μηνιαία έκδοση
Α΄	150 €	40 €	15 €
Β΄	300 €	80 €	30 €
Γ΄	50 €	-	-
Υ.Ο.Δ.Δ.	50 €	-	-
Δ΄	110 €	30 €	-

Τεύχος	Ετήσια έκδοση	Τριμηνιαία έκδοση	Μηνιαία έκδοση
Α.Α.Π.	110 €	30 €	-
Ε.Β.Ι.	100 €	-	-
Α.Ε.Δ.	5 €	-	-
Δ.Δ.Σ.	200 €	-	20 €
Α.Ε. - Ε.Π.Ε. και Γ.Ε.ΜΗ.	-	-	100 €

- Η τιμή πώλησης μεμονωμένων Φ.Ε.Κ. σε μορφή cd-rom από εκείνα που διατίθενται σε ψηφιακή μορφή και μέχρι 100 σελίδες, σε 5 € προσαυξανόμενη κατά 1 € ανά 50 σελίδες.
- Η τιμή πώλησης σε μορφή cd-rom/dvd, δημοσιευμάτων μιας εταιρείας στο τεύχος Α.Ε.-Ε.Π.Ε. και Γ.Ε.ΜΗ. σε 5 € ανά έτος.

ΠΑΡΑΓΓΕΛΙΑ ΚΑΙ ΑΠΟΣΤΟΛΗ Φ.Ε.Κ.: Τηλεφωνικά: 210 4071010 - fax: 210 4071010 - internet: http://www.et.gr

ΕΤΗΣΙΕΣ ΣΥΝΔΡΟΜΕΣ Φ.Ε.Κ.

Τεύχος	Έντυπη μορφή	Ψηφιακή Μορφή
Α΄	225 €	190 €
Β΄	320 €	225 €
Γ΄	65 €	Δωρεάν
Υ.Ο.Δ.Δ.	65 €	Δωρεάν
Δ΄	160 €	80 €
Α.Α.Π.	160 €	80 €
Ε.Β.Ι.	65 €	33 €

Τεύχος	Έντυπη μορφή	Ψηφιακή Μορφή
Α.Ε.Δ.	10 €	Δωρεάν
Α.Ε. - Ε.Π.Ε. και Γ.Ε.ΜΗ.	2.250 €	645 €
Δ.Δ.Σ.	225 €	95 €
Α.Σ.Ε.Π.	70€	Δωρεάν
Ο.Π.Κ.	-	Δωρεάν
Α΄+ Β΄+ Δ΄ + Α.Α.Π.	-	450 €

- Το τεύχος Α.Σ.Ε.Π. (έντυπη μορφή) θα αποστέλλεται σε συνδρομητές ταχυδρομικά, με την επιβάρυνση των 70 €, ποσό το οποίο αφορά τα ταχυδρομικά έξοδα.
- Για την παροχή πρόσβασης μέσω διαδικτύου σε Φ.Ε.Κ. προηγουμένων ετών και συγκεκριμένα στα τεύχη: **α)** Α, Β, Δ, Α.Α.Π., Ε.Β.Ι. και Δ.Δ.Σ., η τιμή προσαυξάνεται, πέραν του ποσού της ετήσιας συνδρομής του 2007, κατά 40 € ανά έτος και ανά τεύχος και **β)** για το τεύχος Α.Ε.-Ε.Π.Ε. & Γ.Ε.ΜΗ., κατά 60 € ανά έτος παλαιότητας.

* Η καταβολή γίνεται σε όλες τις Δημόσιες Οικονομικές Υπηρεσίες (Δ.Ο.Υ.). Το πρωτότυπο διπλότυπο (έγγραφο αριθμ. πρωτ. 9067/28.2.2005 2η Υπηρεσία Επιτρόπου Ελεγκτικού Συνεδρίου) με φροντίδα των ενδιαφερομένων, πρέπει να αποστέλλεται ή να κατατίθεται στο Εθνικό Τυπογραφείο (Καποδιστρίου 34, Τ.Κ. 104 32 Αθήνα).
* Σημειώνεται ότι φωτοαντίγραφα διπλοτύπων, ταχυδρομικές Επιταγές για την εξόφληση της συνδρομής, δεν γίνονται δεκτά και θα επιστρέφονται.
* Οι οργανισμοί τοπικής αυτοδιοίκησης, τα νομικά πρόσωπα δημοσίου δικαίου, τα μέλη της Ένωσης Ιδιοκτητών Ημερησίου Τύπου Αθηνών και Επαρχίας, οι τηλεοπτικοί και ραδιοφωνικοί σταθμοί, η Ε.Σ.Η.Ε.Α., τα τριτοβάθμια συνδικαλιστικά Όργανα και οι τριτοβάθμιες επαγγελματικές ενώσεις δικαιούνται έκπτωσης πενήντα τοις εκατό (50%) επί της ετήσιας συνδρομής (τρέχον έτος + παλαιότητα).
* Το ποσό υπέρ Τ.Α.Π.Ε.Τ. [5% επί του ποσού συνδρομής (τρέχον έτος + παλαιότητα)], καταβάλλεται ολόκληρο (Κ.Α.Ε. 3512) και υπολογίζεται πριν την έκπτωση.
* Στην Ταχυδρομική συνδρομή του τεύχους Α.Σ.Ε.Π. δεν γίνεται έκπτωση.

Πληροφορίες για δημοσιεύματα που καταχωρούνται στα Φ.Ε.Κ. στο τηλ.: 210 5279000.
Φωτοαντίγραφα παλαιών Φ.Ε.Κ.: Μάρνη 8 τηλ.: 210 8220885, 210 8222924, 210 5279050.
Οι πολίτες έχουν τη δυνατότητα ελεύθερης ανάγνωσης των δημοσιευμάτων που καταχωρούνται σε όλα τα τεύχη της Εφημερίδας της Κυβερνήσεως πλην εκείνων που καταχωρούνται στο τεύχος Α.Ε.-Ε.Π.Ε και Γ.Ε.ΜΗ., από την ιστοσελίδα του Εθνικού Τυπογραφείου (www.et.gr).

Οι υπηρεσίες εξυπηρέτησης πολιτών λειτουργούν καθημερινά από 08:00 μέχρι 13:00



ΑΠΟ ΤΟ ΕΘΝΙΚΟ ΤΥΠΟΓΡΑΦΕΙΟ
ΚΑΠΟΔΙΣΤΡΙΟΥ 34 * ΑΘΗΝΑ 104 32 * ΤΗΛ. 210 52 79 000 * FAX 210 52 21 004
ΗΛΕΚΤΡΟΝΙΚΗ ΔΙΕΥΘΥΝΣΗ: http://www.et.gr – e-mail: webmaster.et@et.gr